


建设场地总平面布置图 1:400

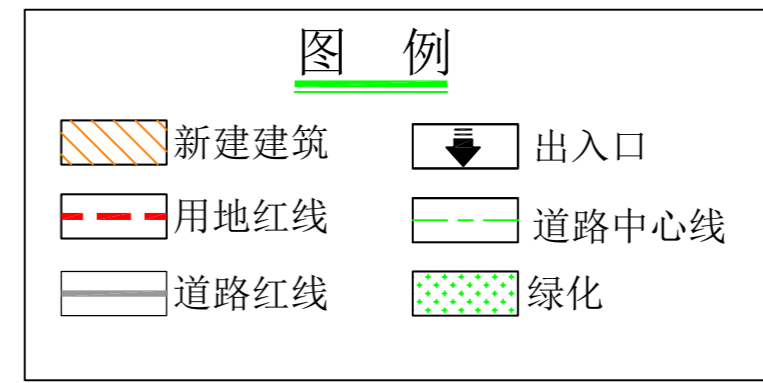

主要技术经济指标

总用地面积	3827.50m ²
总建筑面积	4068.72m ²
新建建筑面积	952.0m ²
原有建筑面积	3116.72m ²
总基底面积	1227.07m ²
新建建筑基底面积	476.0m ²
原有建筑基底面积	751.07m ²
容积率	1.063
建筑密度	32.06%
绿地率	9.144%
绿化	350.0m ²
停车位	11个

项目负责人	李涛	签名打印栏	签署栏
专业负责人	李涛		
设计人	梁飞业		

项目负责人注册章 SEAL

出图专用章 SEAL

审图章 SEAL

专业负责人注册章 SEAL

竣工章 SEAL

设计证书编号 A251022624 (本图须加盖本公司出图签章 否则一律无效)



中科华创国际工程设计顾问集团有限公司
Zhongke Huachuang International Engineering Design Consulting Group Co., Ltd.

审定人/日期 AUTHORIZED FOR ISSUE BY /DATE	马福桂	马福桂
审核人/日期 AUDITED BY /DATE	李涛	李涛
设计总负责人/日期 PROJECT DIRECTOR /DATE	李涛	李涛
项目负责人/日期 DISCIPLINE RESPONSIBLE BY /DATE	李涛	李涛
校对/日期 CHECKED BY /DATE	车久宜	车久宜
制图人/日期 DESIGNED BY /DATE	梁飞业	梁飞业

建设单位 CLIENT
张家川县农业农村局

项目名称 PROJECT
张家川县农产品检验检测实验室建设项目

子项名称 PROJECT

图名 DRAWING TITLE
建设场地总平面布置图

工程编号 JOB NO.	2025-TS-50	阶段 STATUS	建设方案
比例 SCALE	1:100	专业 DISCIPLINE	建筑
日期 DATE	2025	图号 DRAWING NO.	建施-01

二维码 QR CODE

农林行业(农业综合开发工程)乙级 水利行业(河道整治工程)丙级 公路行业(公路)丙级 市政行业(道路工程、桥梁工程、给水工程、排水工程、热力工程、环境卫生工程)乙级 建筑行业(建筑工程)甲级