
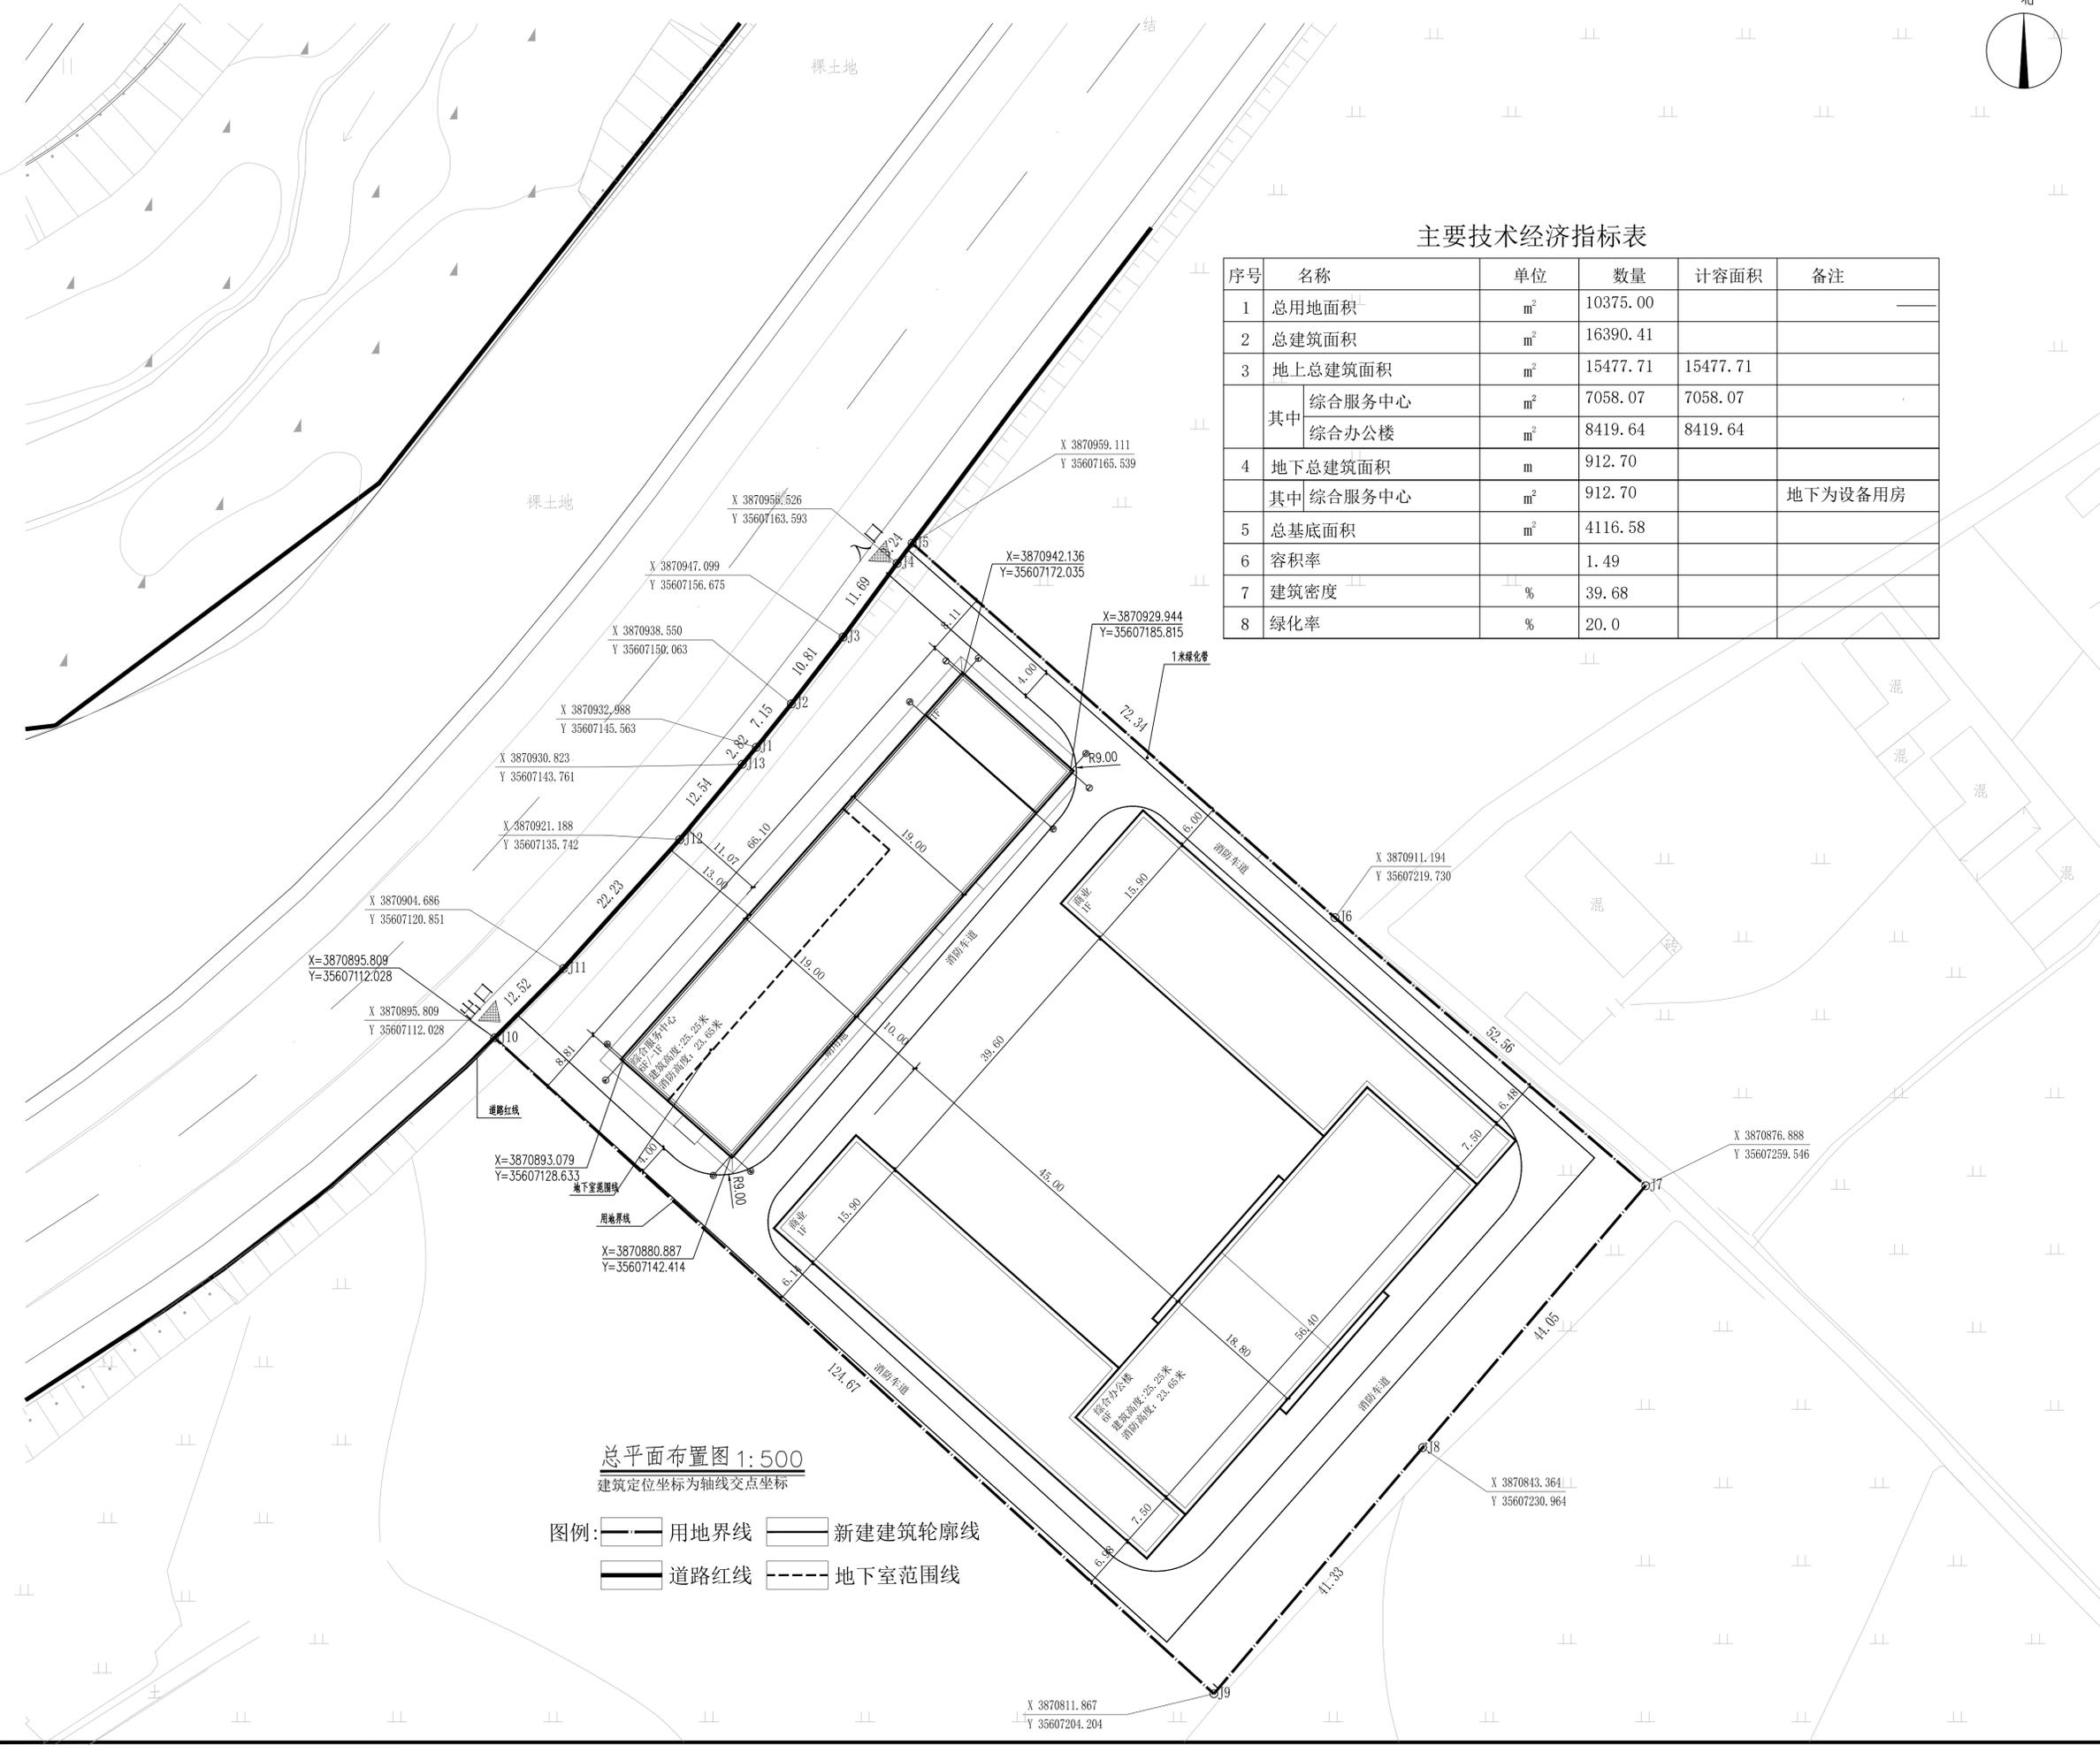


工程名称
工程地点
工程规模
设计日期

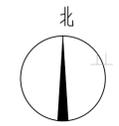

主要技术经济指标表

序号	名称	单位	数量	计容面积	备注
1	总用地面积	m ²	10375.00		
2	总建筑面积	m ²	16390.41		
3	地上总建筑面积	m ²	15477.71	15477.71	
其中	综合服务中心	m ²	7058.07	7058.07	
	综合办公楼	m ²	8419.64	8419.64	
4	地下总建筑面积	m ²	912.70		
其中	综合服务中心	m ²	912.70		地下为设备用房
5	总基底面积	m ²	4116.58		
6	容积率		1.49		
7	建筑密度	%	39.68		
8	绿化率	%	20.0		

总平面布置图 1: 500
建筑定位坐标为轴线交点坐标

图例：
 用地界线
 新建建筑轮廓线
 道路红线
 地下室范围线

项目负责人	夏碧原	实名打印栏	签署栏
专业负责人	夏碧原		
设计人	强礼梅		
项目负责人注册章			
出图专用章			
审图章			
专业负责人注册章			
竣工章			
甘肃长源建筑设计咨询 有限责任公司 设计资质等级：甲级（建筑工程） 设计证级编号：A162002693			
建设单位		天水恒达商业商贸有限公司	
项目名称		天水恒通汽车后市场产业园项目	
项目编号			
子项名称			
子项编号			
院长	冯来定		
项目负责人	夏碧原		
专业负责人	夏碧原		
审定	巩彤彤		
审核	宋小妹		
校对	牛爱军		
设计	强礼梅		
制图	强礼梅		
专业名称	建筑	图纸编号	建方总-01
设计阶段	施工图	当前版本	第一版
图纸比例	1: 100	出图日期	2025.10
图纸名称 总平面布置图			