

备注:
 本图版权归本公司所有, 未经本公司负责人书面许可, 任何人不得擅自复制或复用。本图须经相关政府主管部门批准后方可生效使用。本图未经施工图审查公司审查合格后, 不得用于现场施工, 仅供业主建设投资前估算, 建设造价之参考图。本图应由相关人员签字及同时加盖出图章和注册执业章方可有效。

图纸专用章:

贵州省建设工程设计出图专用章
中城恒业设计集团有限公司
 资质等级范围: 市政行业乙级; 建筑行业乙级; 风景园林工程设计专项乙级; 农林行业(农业综合开发生态工程)专业乙级; 水利行业丙级; 公路行业(公路)专业丙级; 电力行业(新能源发电、送电工程、变电工程)专业乙级; 环境工程(固体废物处理处置工程、水污染防治工程)专项乙级
 资质证书编号: A252031133 有效期至: 2026年9月23日

注册师执业章:

中华人民共和国一级注册建筑师
 姓名: 陈博
 注册号: 5201267-006
 有效期: 至2027年06月

工程名称:

张家川县木河乡职工周转房建设项目

子项名称:

建设单位:

天水市张家川县木河乡人民政府

审定	蒋运卓	蒋运卓
工程负责人	陈博	陈博
专业负责人	陈博	陈博
审核	刘云孟	刘云孟
校对	蒋运卓	蒋运卓
设计		

图名:

总平面布置图


项目编号	ZCHY-BJCYDYSJ-2026-001	
图别	建方	日期
图号	JZ-01	2026
版本	第1版	

图例

- 用地红线
- 绿化
- 拆除建筑
- 新建建筑
- $\pm 0.000(1585.01)$ 绝对标高
- $i=0.5\%$
 $L=52.0m$ 排水坡度
排水长度
- 出入口
- 道路中心线
- 原有建筑
- 1659.98 场地标高
- $X=3840.892$
 $Y=624.377$ 设计假定坐标

主要技术经济指标

总用地面积	2657.09m ²
总建筑面积	3473.94m ²
总建筑基底面积	1112.04m ²
新建建筑面积	1841.77m ²
新建基底面积	613.62m ²
容积率	1.31
建筑密度	41.85%
绿化率	15.00%

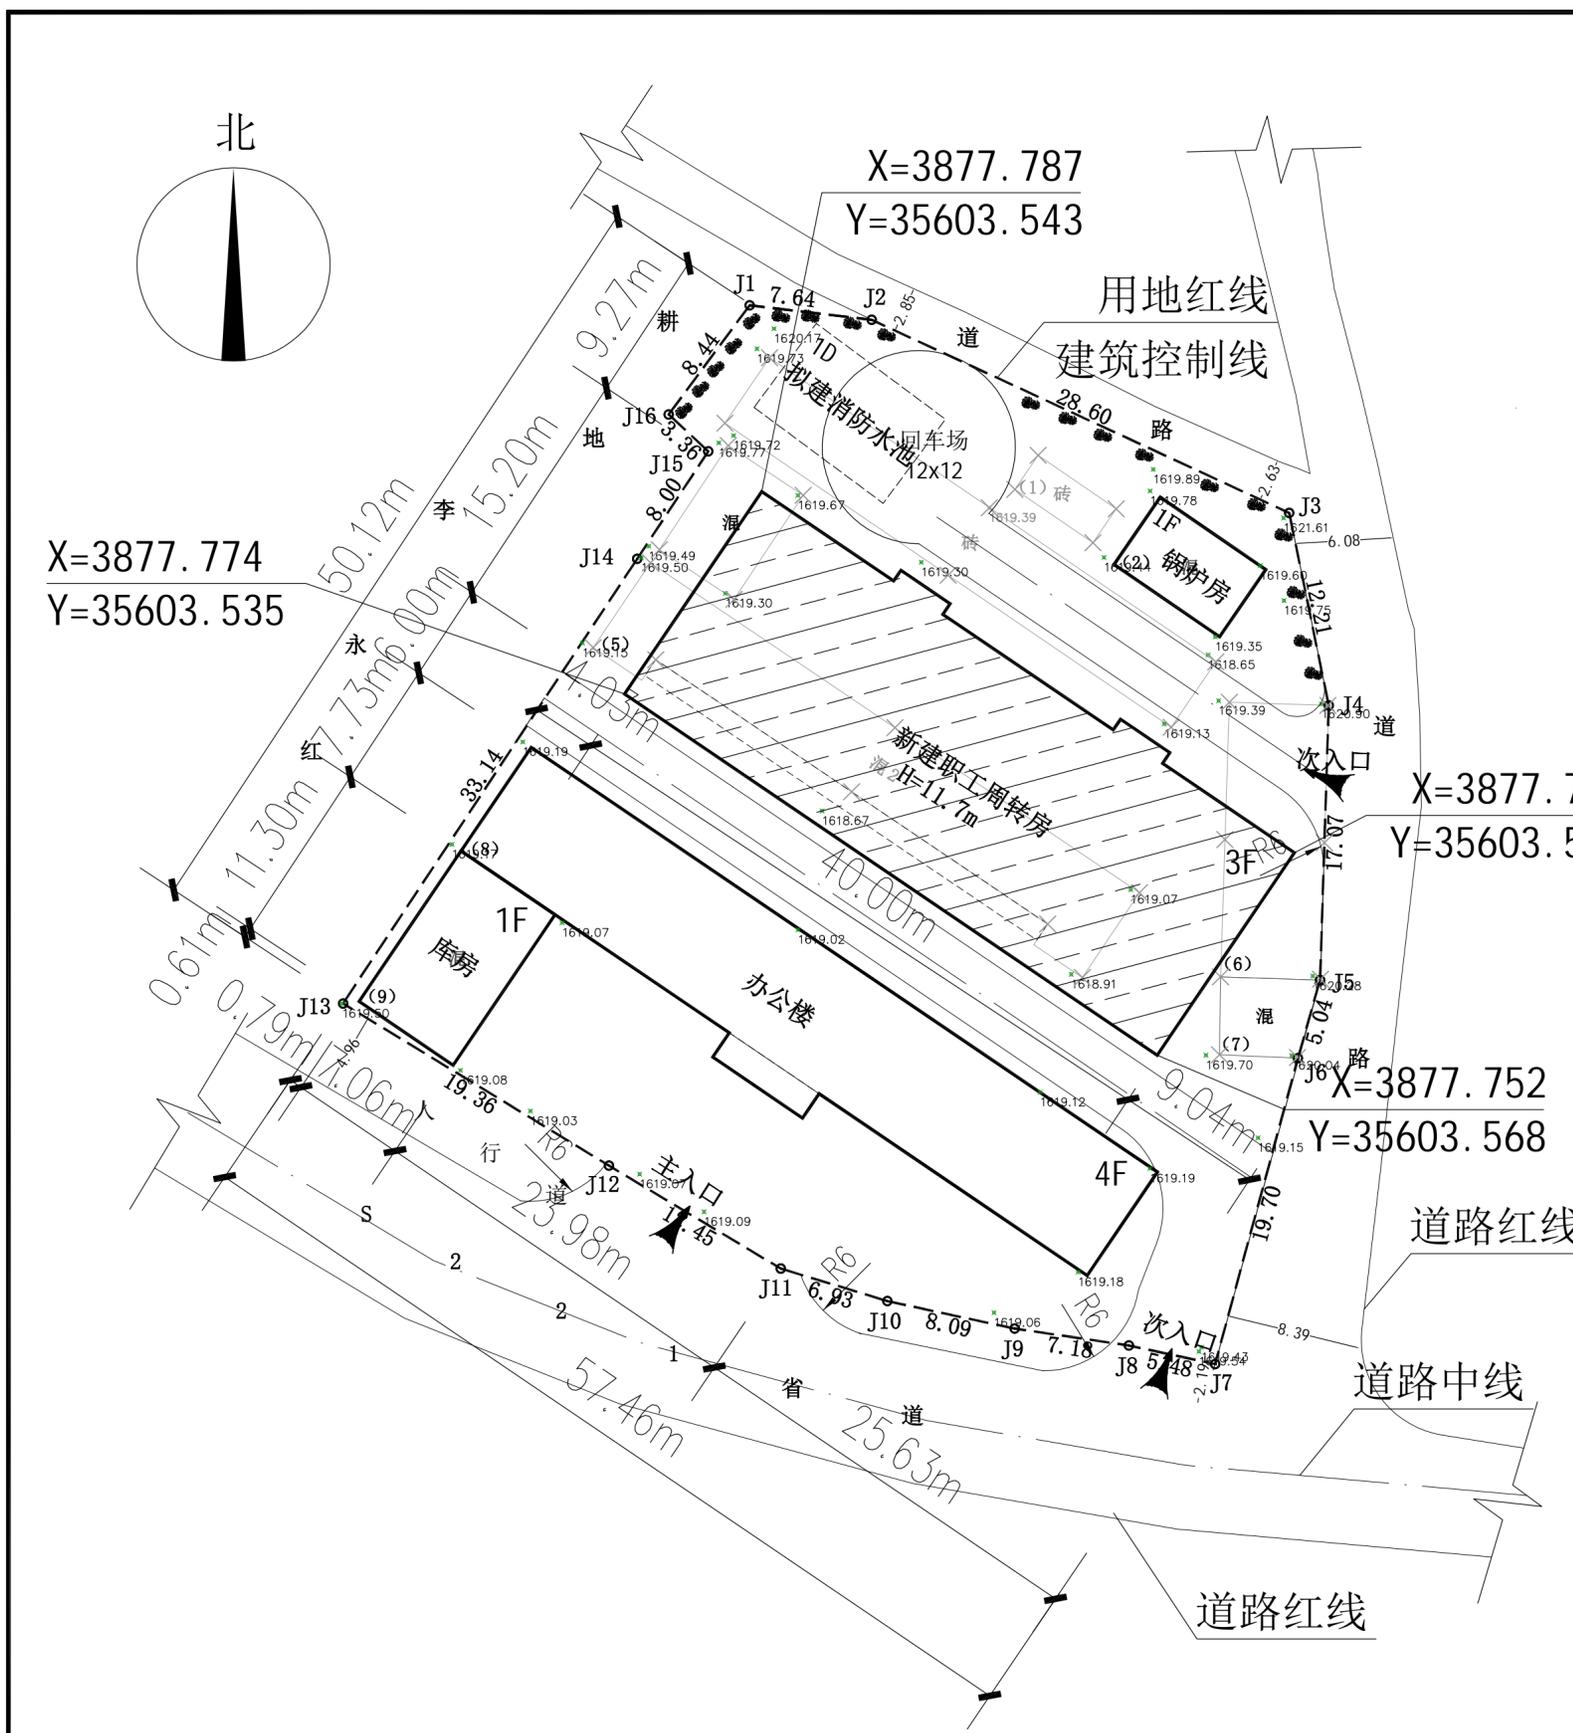

总平面布置图 1:500