


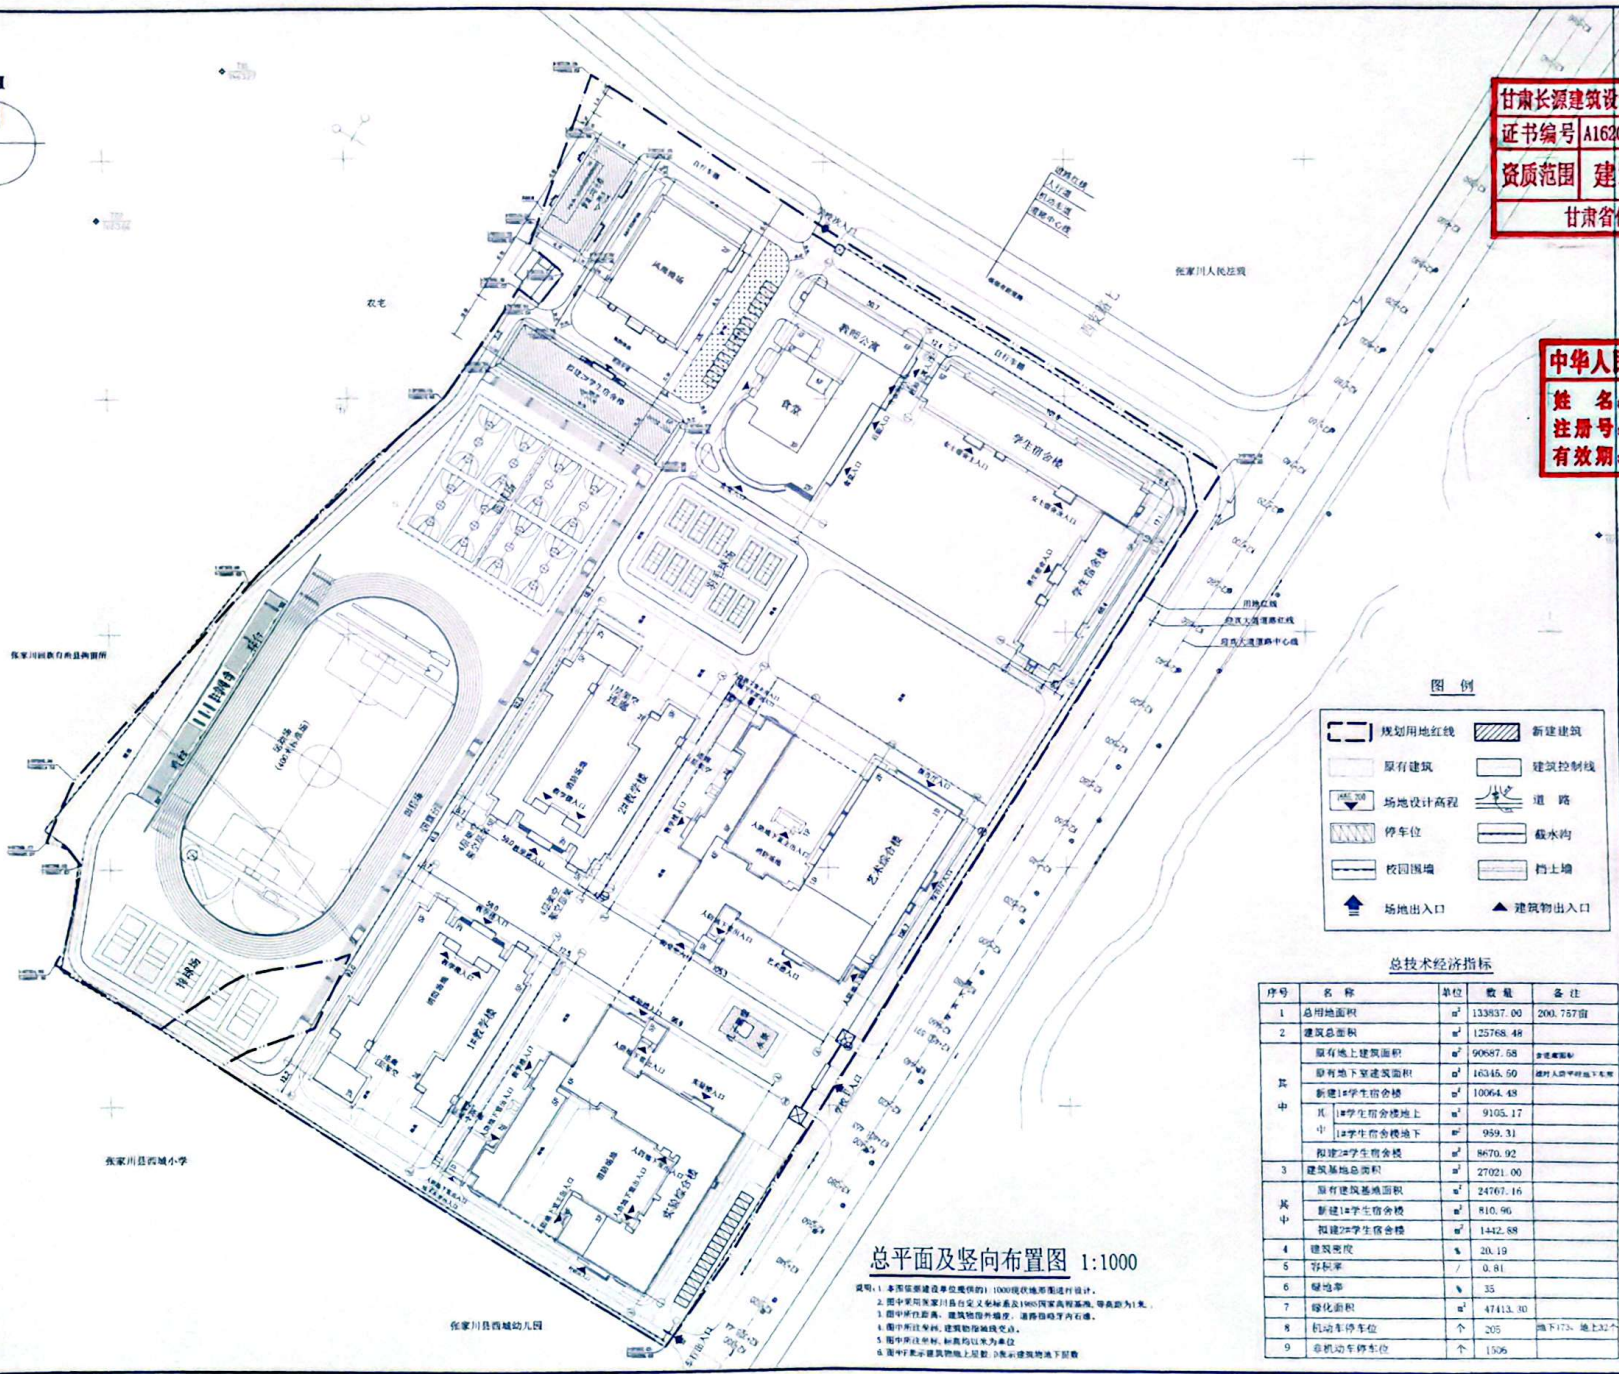

甘肃长源建筑设计咨询有限公司文件专用章
 证书编号 A162002693 有效期至2027年9月28日
 资质范围 建筑行业建筑工程甲级
 甘肃省住房和城乡建设厅统一制式

中华人民共和国一级注册建筑师
 姓名: 武志强
 注册号: 6200269-012
 有效期: 至2025年11月

甘肃长源建筑设计咨询有限公司
 设计资质等级: 甲级(建筑工程)
 设计证书编号: A162002693
 项目单位: 张家川县实验中学
 项目名称: 张家川县实验中学学生宿舍楼建设项目
 项目编号: 2025-1004
 专业名称: 建筑
 项目负责人: 武志强
 专业负责人: 武志强
 设计: 魏凡鸣
 校核: 魏凡鸣
 审核: 魏凡鸣
 设计日期: 2025.03
 设计阶段: 方案 合作版本 第一版
 图纸比例: 1:1000 出图日期: 2025.03
 图名: 总平面图及竖向布置图



图例

	规划用地红线		新建建筑
	原有建筑		建筑控制线
	场地设计高程		道路
	停车位		截水沟
	校园围墙		挡土墙
	场地出入口		建筑物出入口

总技术经济指标

序号	名称	单位	数量	备注
1	总用地面积	m ²	133937.00	2004.78亩
2	建筑总面积	m ²	125768.48	
其中	原有地上建筑面积	m ²	90687.68	含原有建筑
	原有地下室建筑面积	m ²	16345.60	建于人防地下室下
	新建1#学生宿舍楼	m ²	10064.48	
	其中1#学生宿舍楼地上	m ²	9105.17	
	其中1#学生宿舍楼地下	m ²	959.31	
新建2#学生宿舍楼	m ²	8670.92		
3	建筑基地总面积	m ²	27021.00	
其中	原有建筑基地面积	m ²	24767.16	
	新建1#学生宿舍楼	m ²	810.96	
	新建2#学生宿舍楼	m ²	1442.88	
4	建筑密度	%	20.19	
5	容积率	/	0.81	
6	绿地率	%	35	
7	绿化面积	m ²	47413.30	
8	机动车停车位	个	205	地下173, 地上32个
9	非机动车停车位	个	1506	

总平面图及竖向布置图 1:1000

说明: 1. 本图依据建设单位提供的1:1000现状地形图进行设计。
 2. 图中所用国家计量单位及符号标准及1985国家高程基准, 等高距为1米。
 3. 图中所注距离、建筑间距均指净宽、净深、净高、净宽。
 4. 图中所注材料、建筑做法按规范执行。
 5. 图中所注材料、标高均以米为单位。
 6. 图中所示建筑为地上建筑, 阴影表示建筑地下层。

