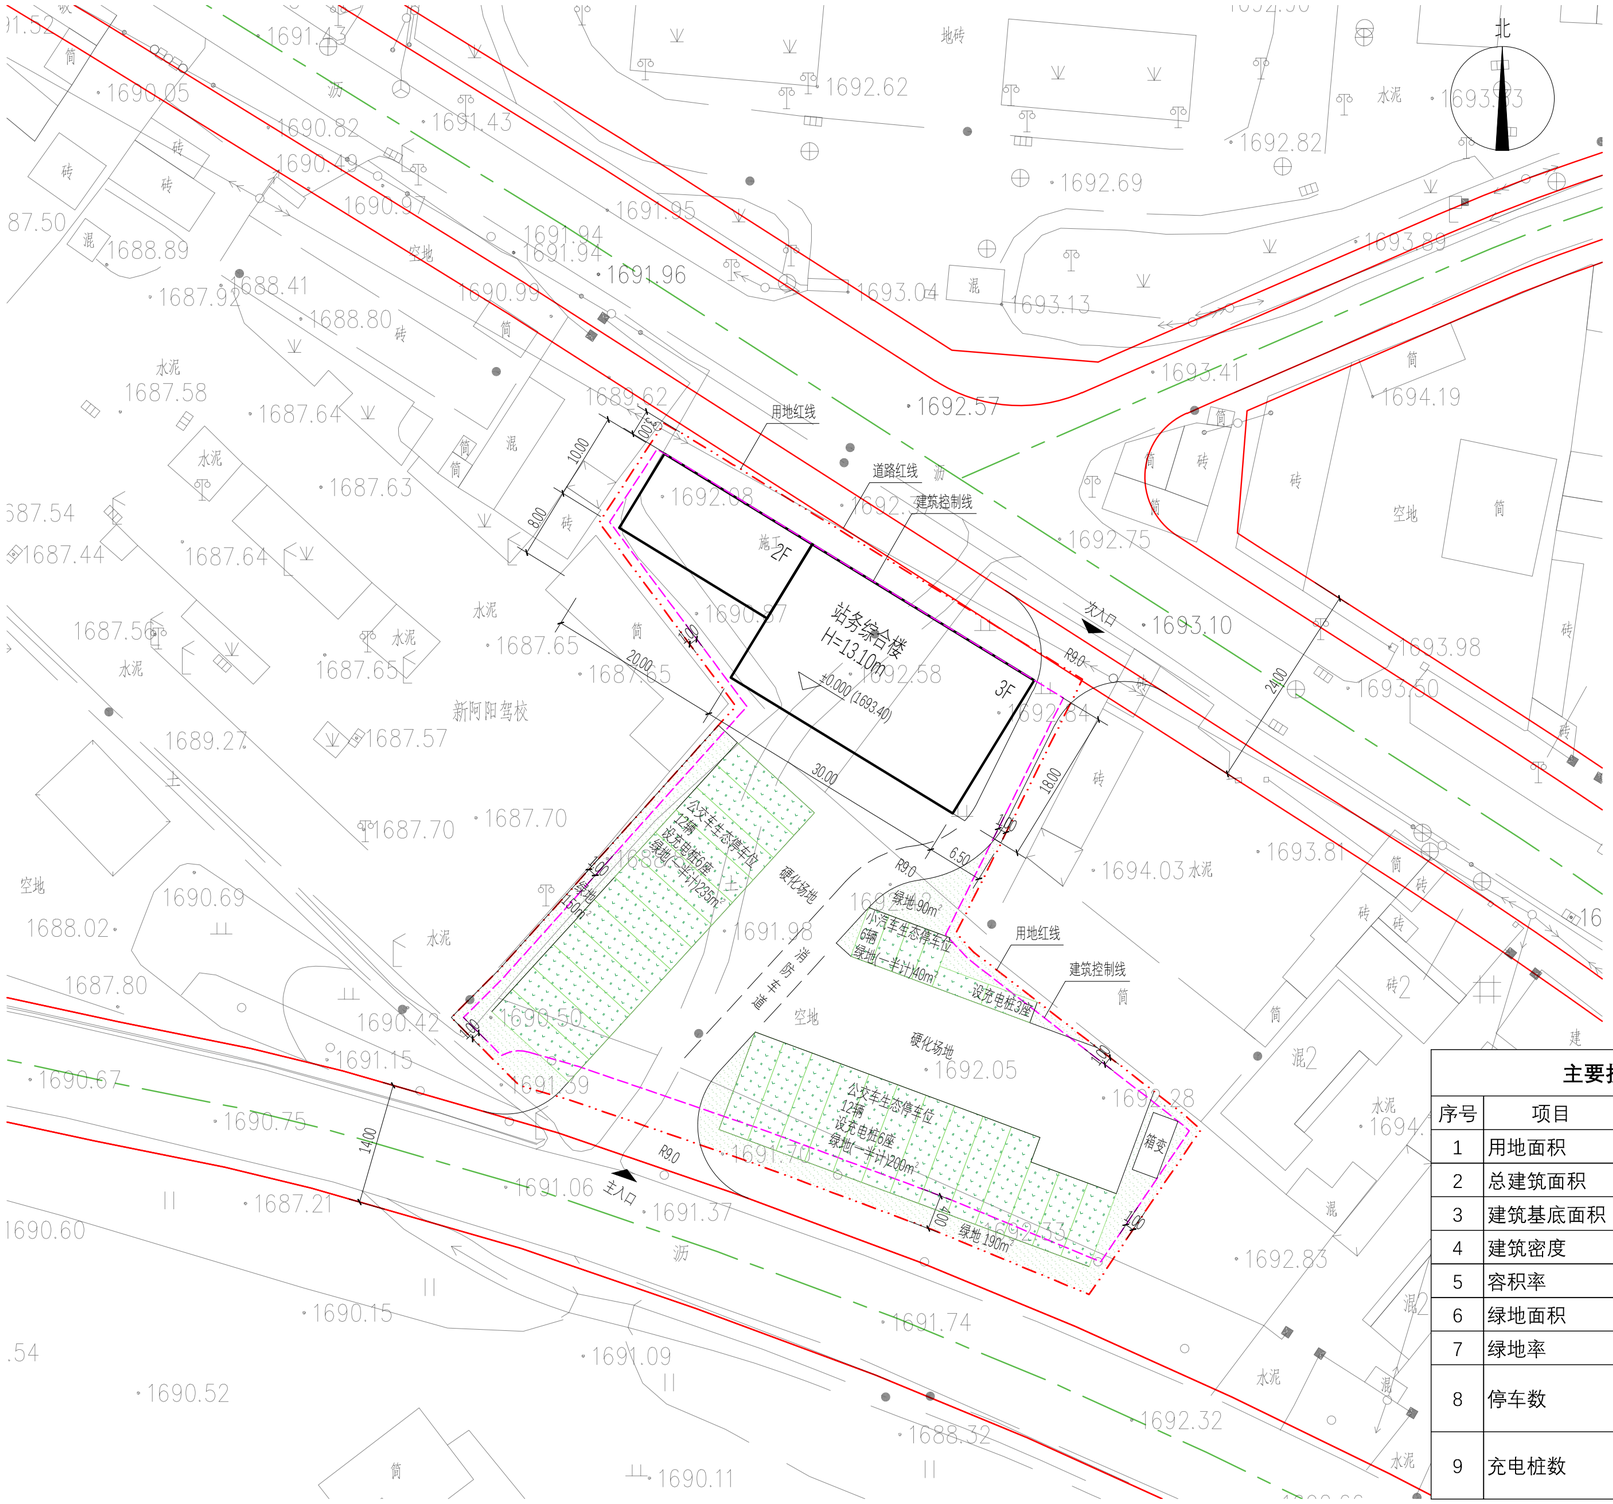

主要技术经济指标

序号	项目	数值	单位	备注		规条要求
1	用地面积	4093.33	㎡			
2	总建筑面积	2018.00	㎡			
3	建筑基底面积	740.00	㎡			
4	建筑密度	18.08%				≤25%
5	容积率	0.49				≤1.2
6	绿地面积	905.00	㎡			
7	绿地率	22.11%				≥20%
8	停车数	30	辆	公交车	24	
				小汽车	6	
9	充电桩数	15	个	公交车	12	
				小汽车	3	

总平面布置图 1:500

会签栏			
专业	签名	日期	
专业	签名	日期	

	实名打印栏	签署栏
项目负责人	高晋峰	
专业负责人	高晋峰	
设 计 人	雷 逵	

项目负责人注册章

中华人民共和国一级注册建筑师
姓 名： 高晋峰
注册号： 5102758-023
有效期： 至2026年09月

出图专用章

四川省建设工程设计出图专用章
永忠工程管理（集团）有限公司
资质等级范围：水利行业（引调水、灌溉排涝、河道治理、城市防洪）专业乙级；建筑行业（建筑工程）甲级
资质证书编号：A151027583 有效期至：2026年06月30日

审图章

专业负责人注册章

竣工章

永忠工程管理（集团）有限公司
Yong Zhong Engineering Management (Group) Co. , Ltd.

甲级工程设计证书编号:A151027583
地址:四川省甘孜藏族自治州康定市康定炉城镇东方阿尔卑斯情歌风情小镇二期3幢2单元X2-12-3号

建设单位: CLIENT
张家川回族自治县亨祥客运联营有限公司公交分公司

工程名称: PROJECT
张家川县公交首末站建设项目

子项名称: SUB ITEM

设计号: PROJECT NO.

图 名: DWG. TITLE
建筑施工图设计说明

设计负责人 PROJECT LEADER	高晋峰	
审 定 APPROVED BY	莫林英	
审 核 AUDIT	王 江	
专业负责人 SUBJ ENGINEER	高晋峰	
校 对 CHECKED BY	朱沪凯	
制图/设计 DESIGNED BY	雷 逵	

日 期:	2026.02 DATE	图 别:	总方 DWG. TYPE
比 例:	1:500 SCALE	图 号:	01(共1张) DWG. NO.
版本号:	第一版 VERSION		