


总体布置图(1:4000)

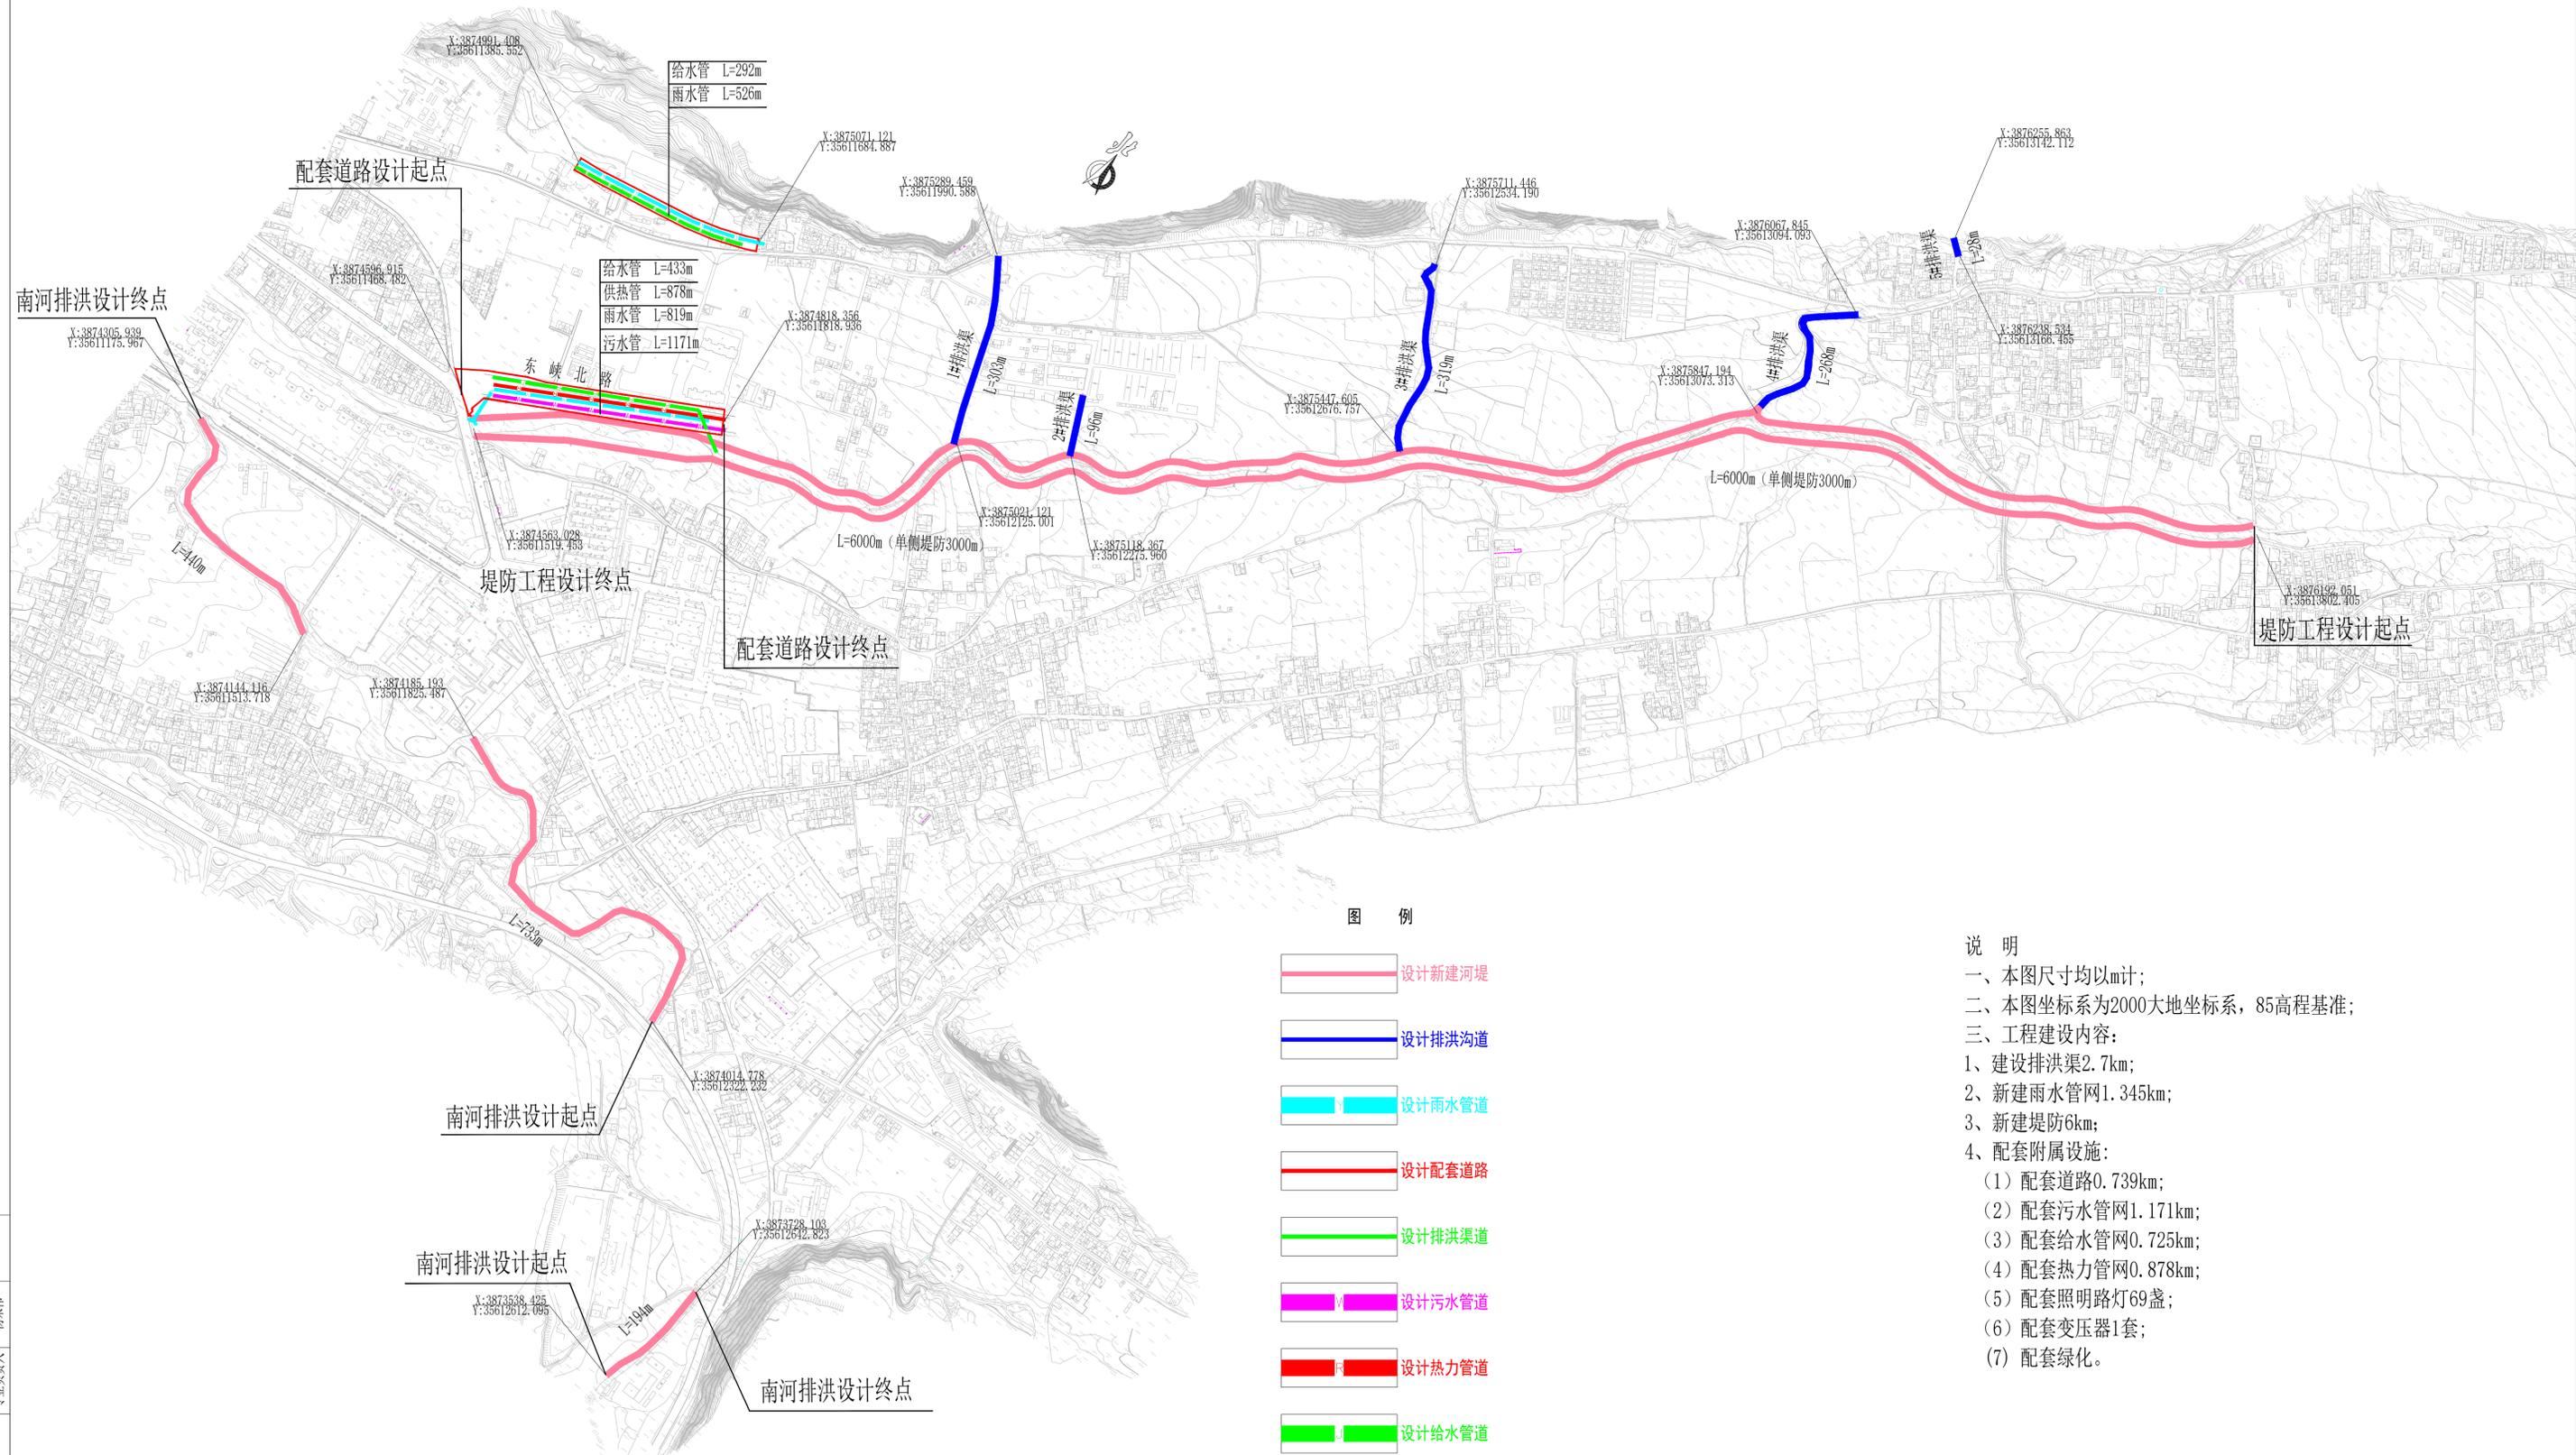

项目负责人 王刚
专业负责人 杨荣伟



资质等级：市政行业乙级
证书编号：A251023700

建设单位：张家川县秦水城乡建设投资（集团）有限公司
工程名称：张家川县东城片区棚户区改造小区外排洪防涝工程

图纸名称：总体平面布置图

阶段：方案设计
专业：总体